


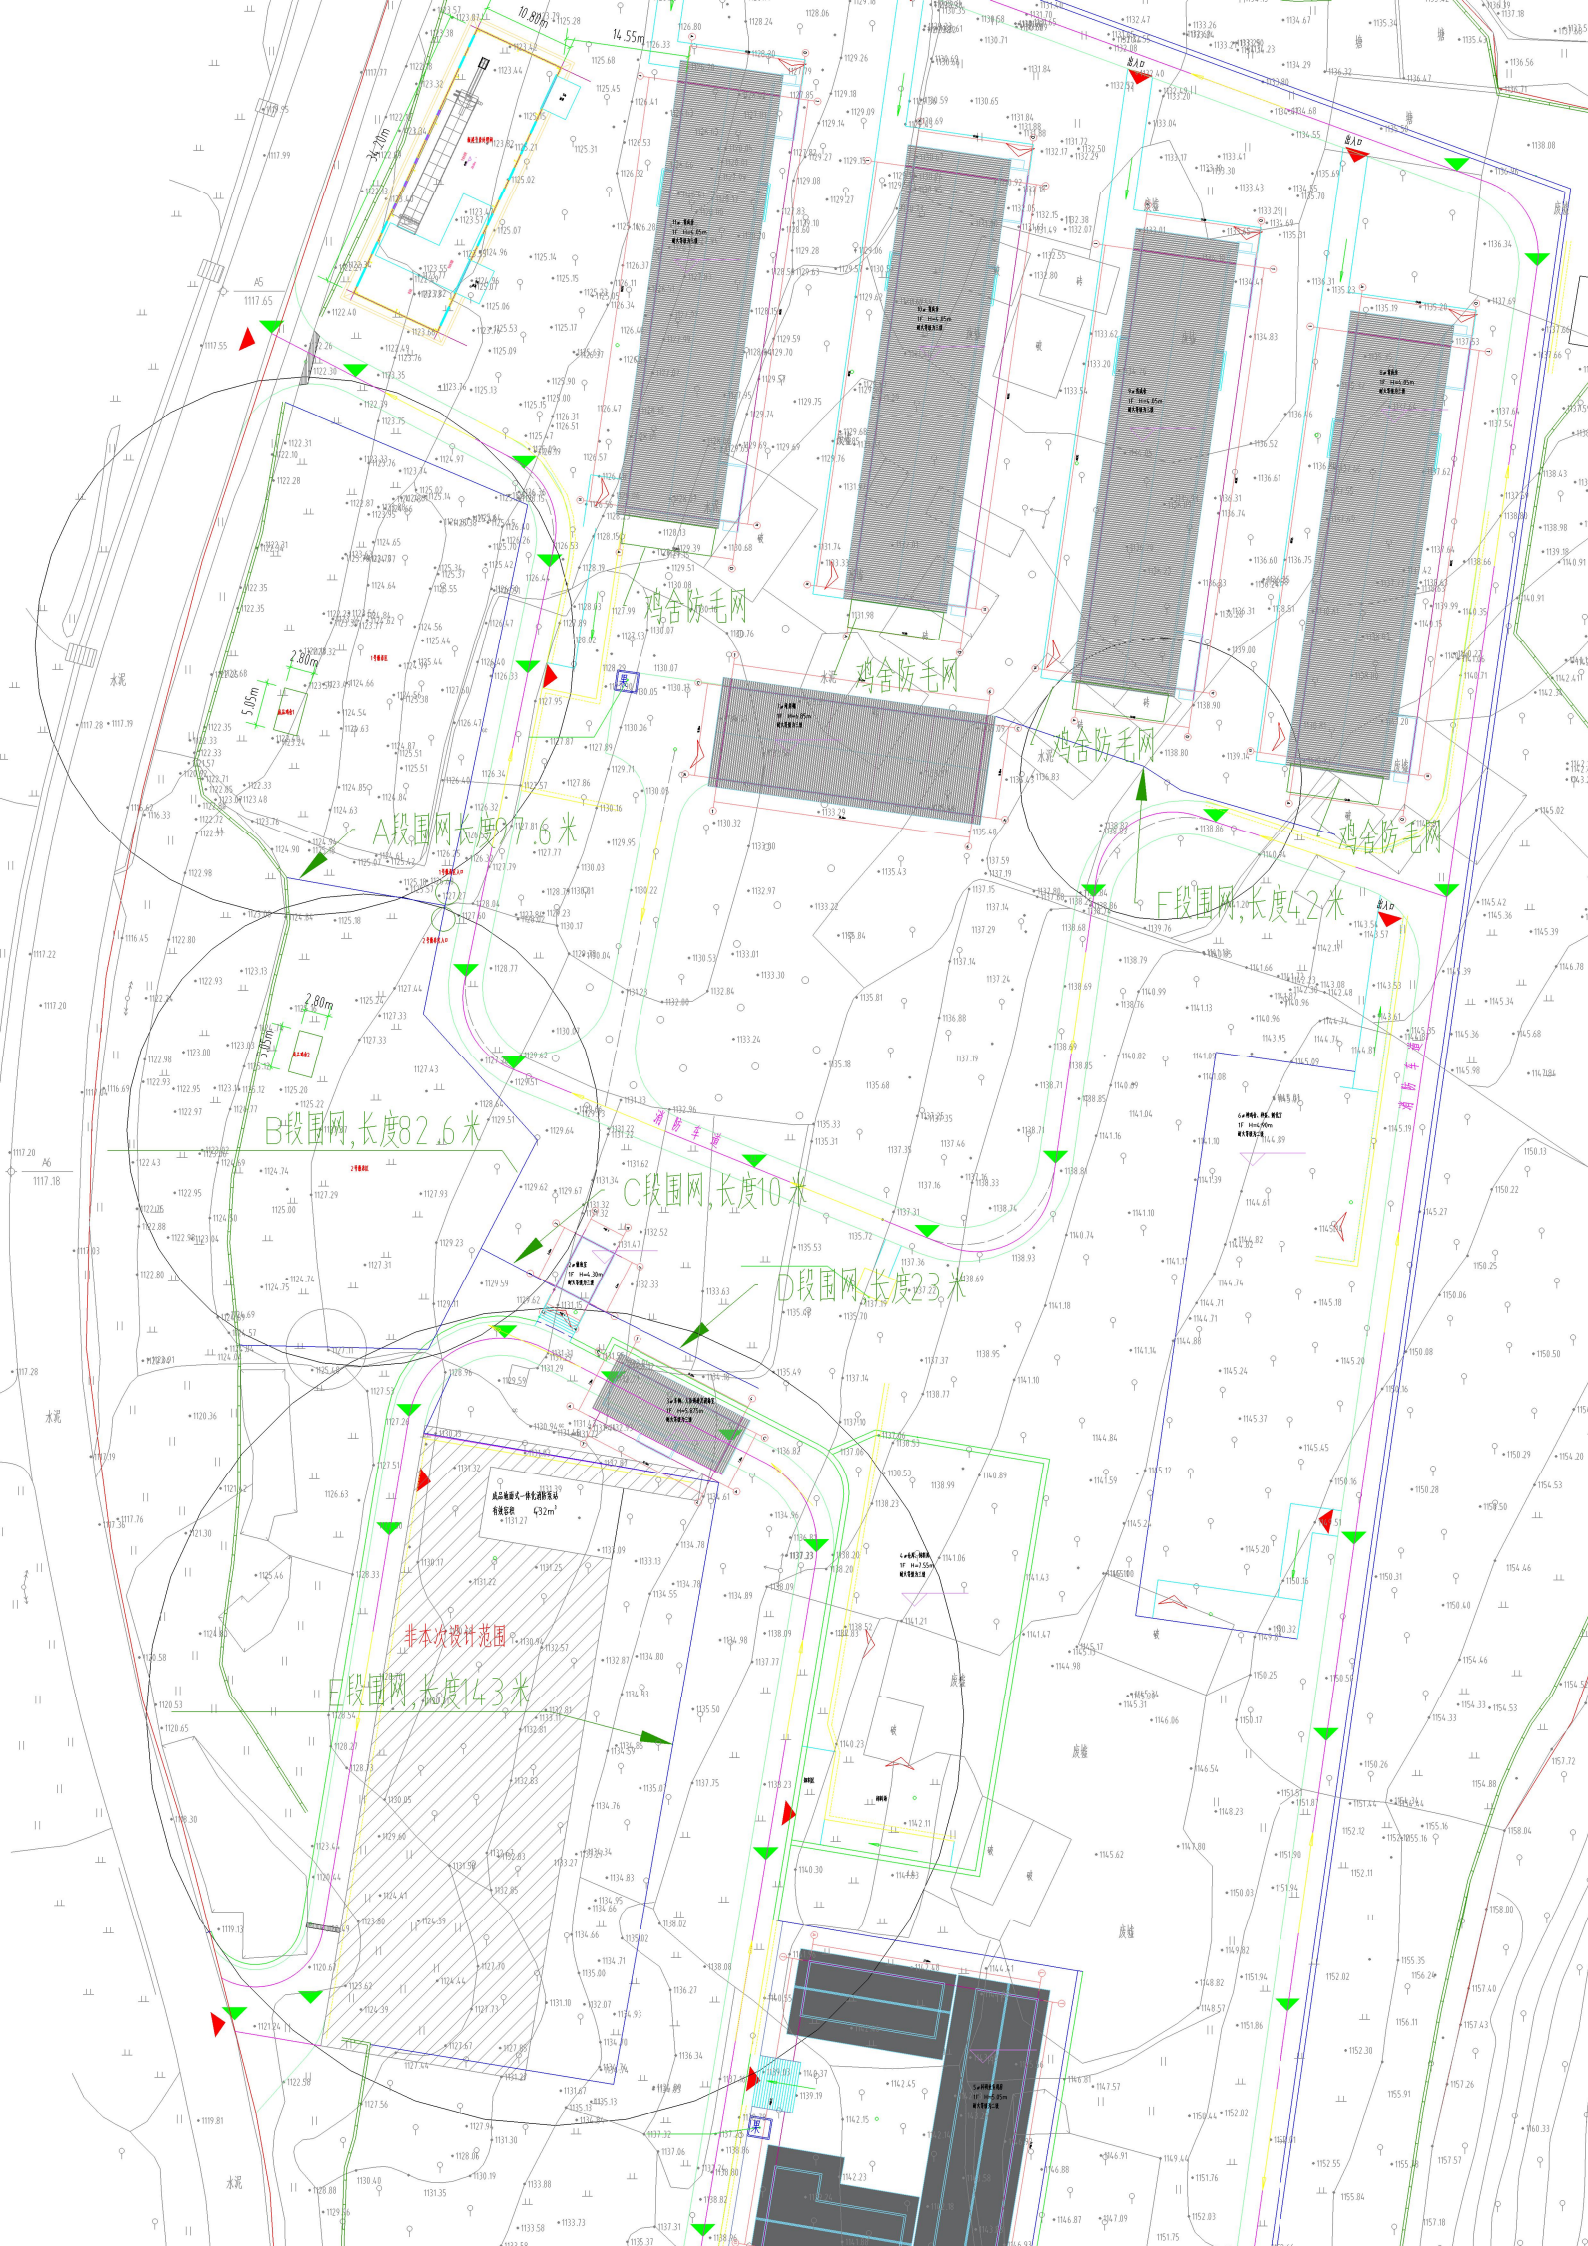

A段围网, 长度27.6米

B段围网, 长度82.6米

C段围网, 长度10米

D段围网, 长度23米

E段围网, 长度42米

F段围网, 长度14.3米

非本次设计范围

鸡舍防毛网

鸡舍防毛网

鸡舍防毛网